MOBILITÄT IN ZEITEN DER DICHTE
DIE IDEE ÜBER DAS GANZE – RICHTPLAN UND KONZEPTE

AM BEISPIEL LAUSANNE WEST

ARIANE WIDMER, DIREKTORIN BÜRO SDOL – STRATEGIE ET DEVELOPPEMENT DE L'OUEST LAUSANNOIS – BERN, DEN 23. JANUAR 2018

a. **Lausanne West im Wandel**

b. Herausforderungen

c. Strategien

d. Zum Abschluss : Holpersteine und Perspektiven

8 Gemeinden–
1 Bezirk
Teil der Agglo

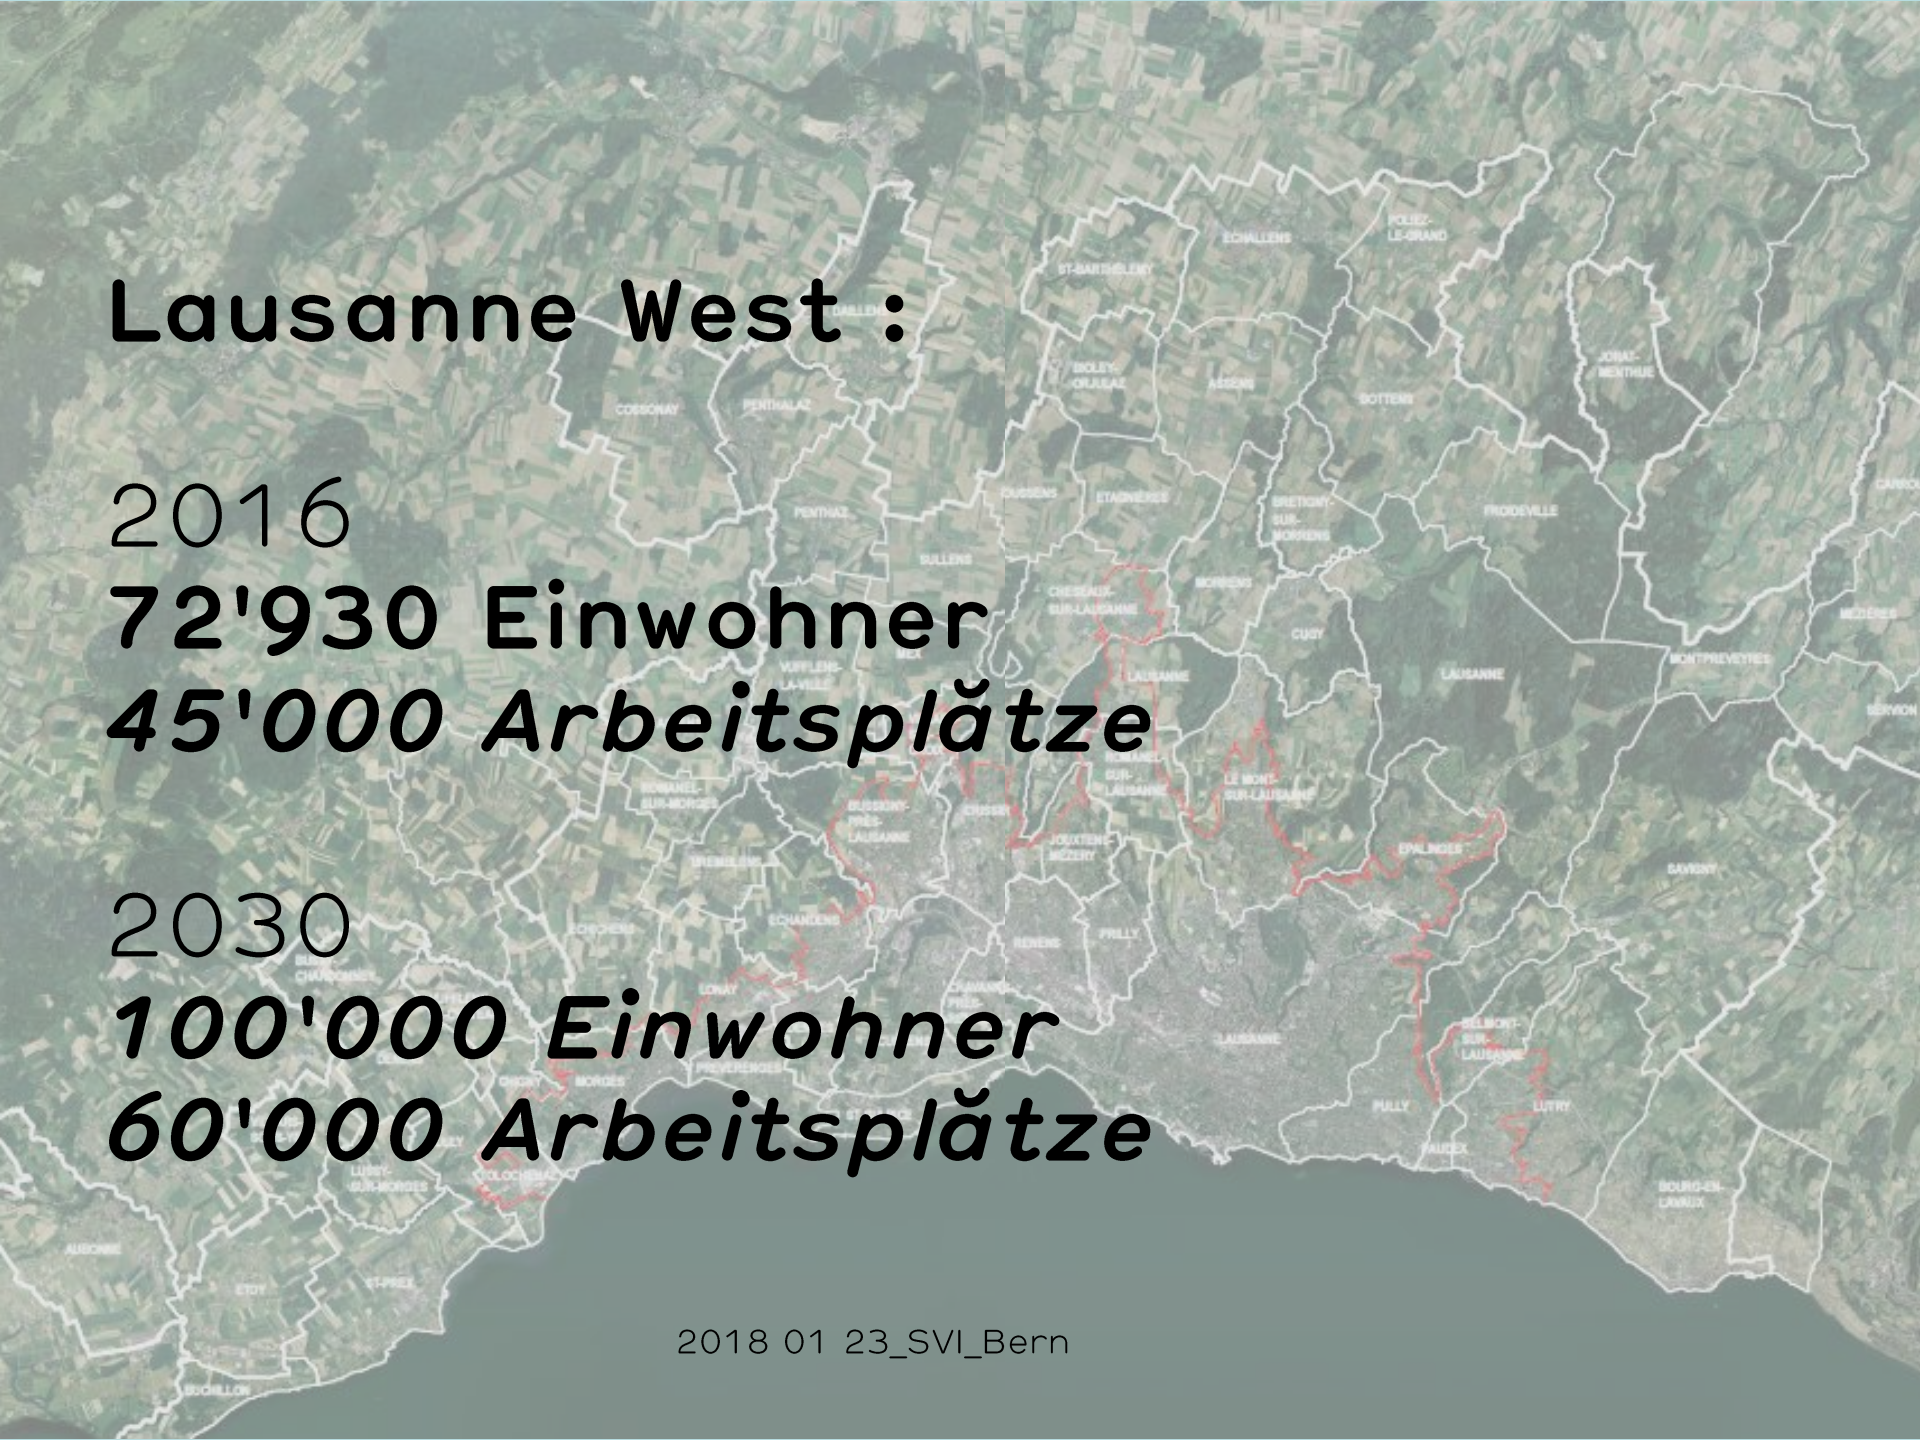
Lausanne West :
2016
72'930 Einwohner
45'000 Arbeitsplätze
2030
100'000 Einwohner
60'000 Arbeitsplätze

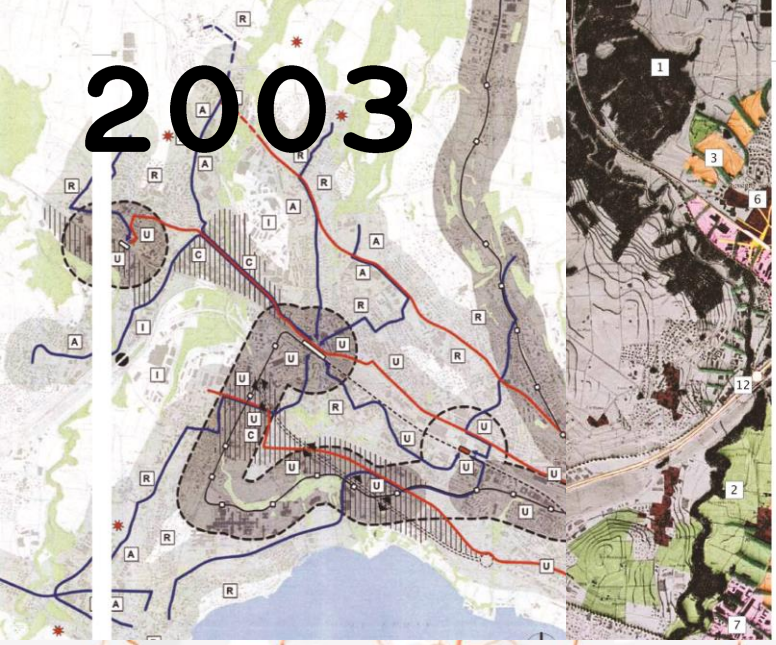
2003

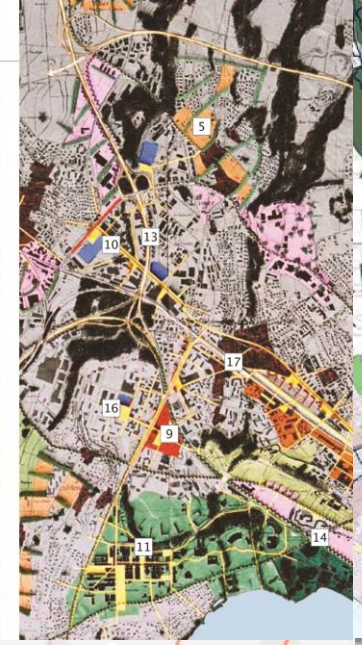

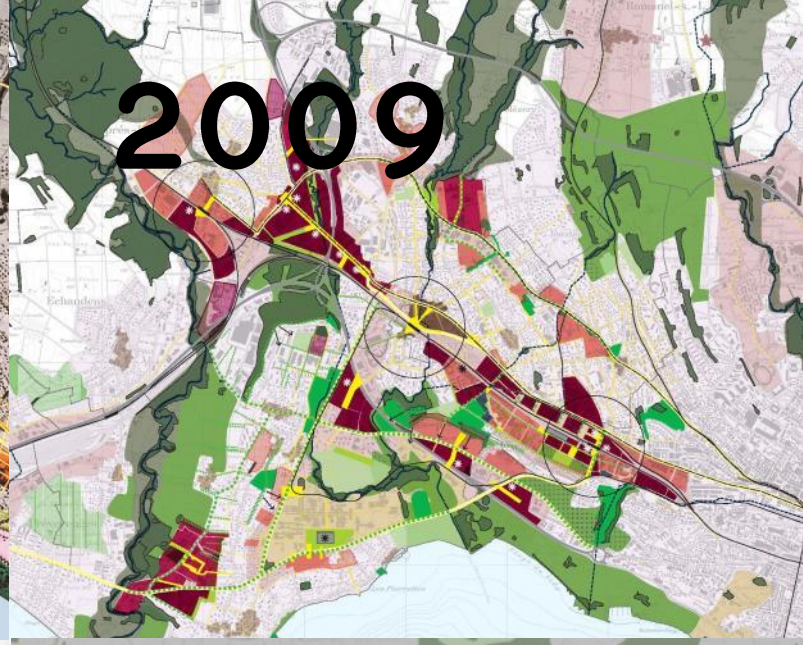
2009

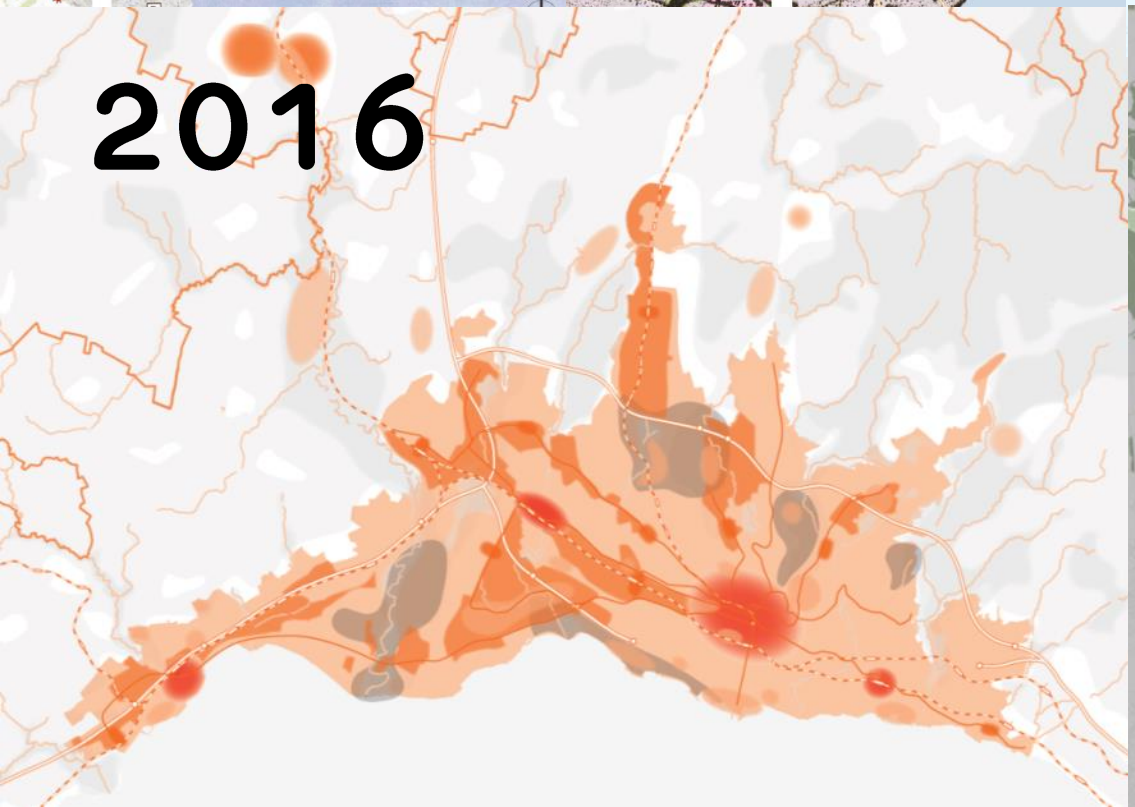
2016

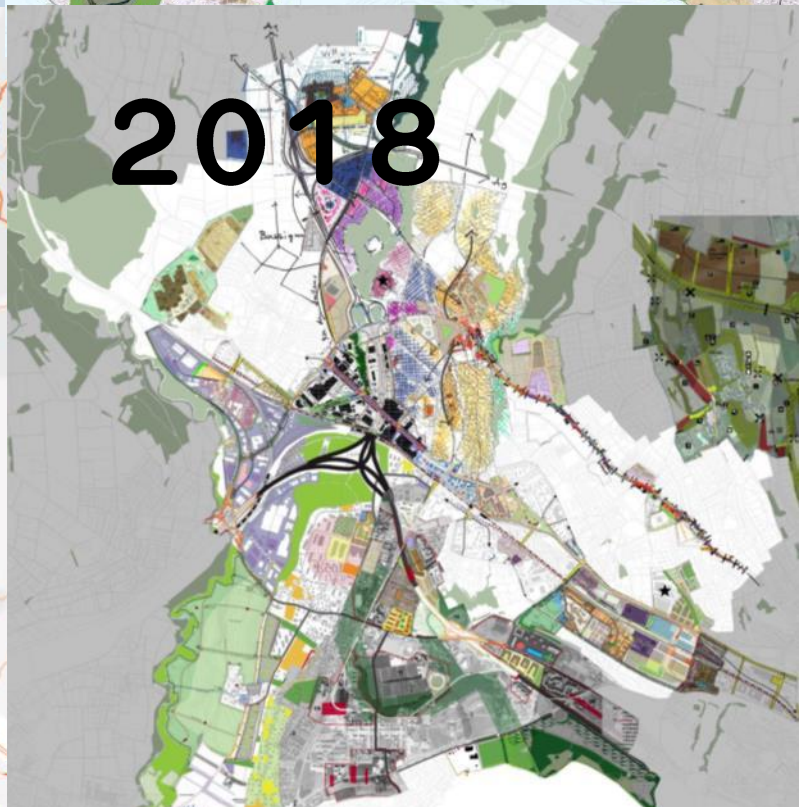
2018

HALTE PRILLY-MALLEY

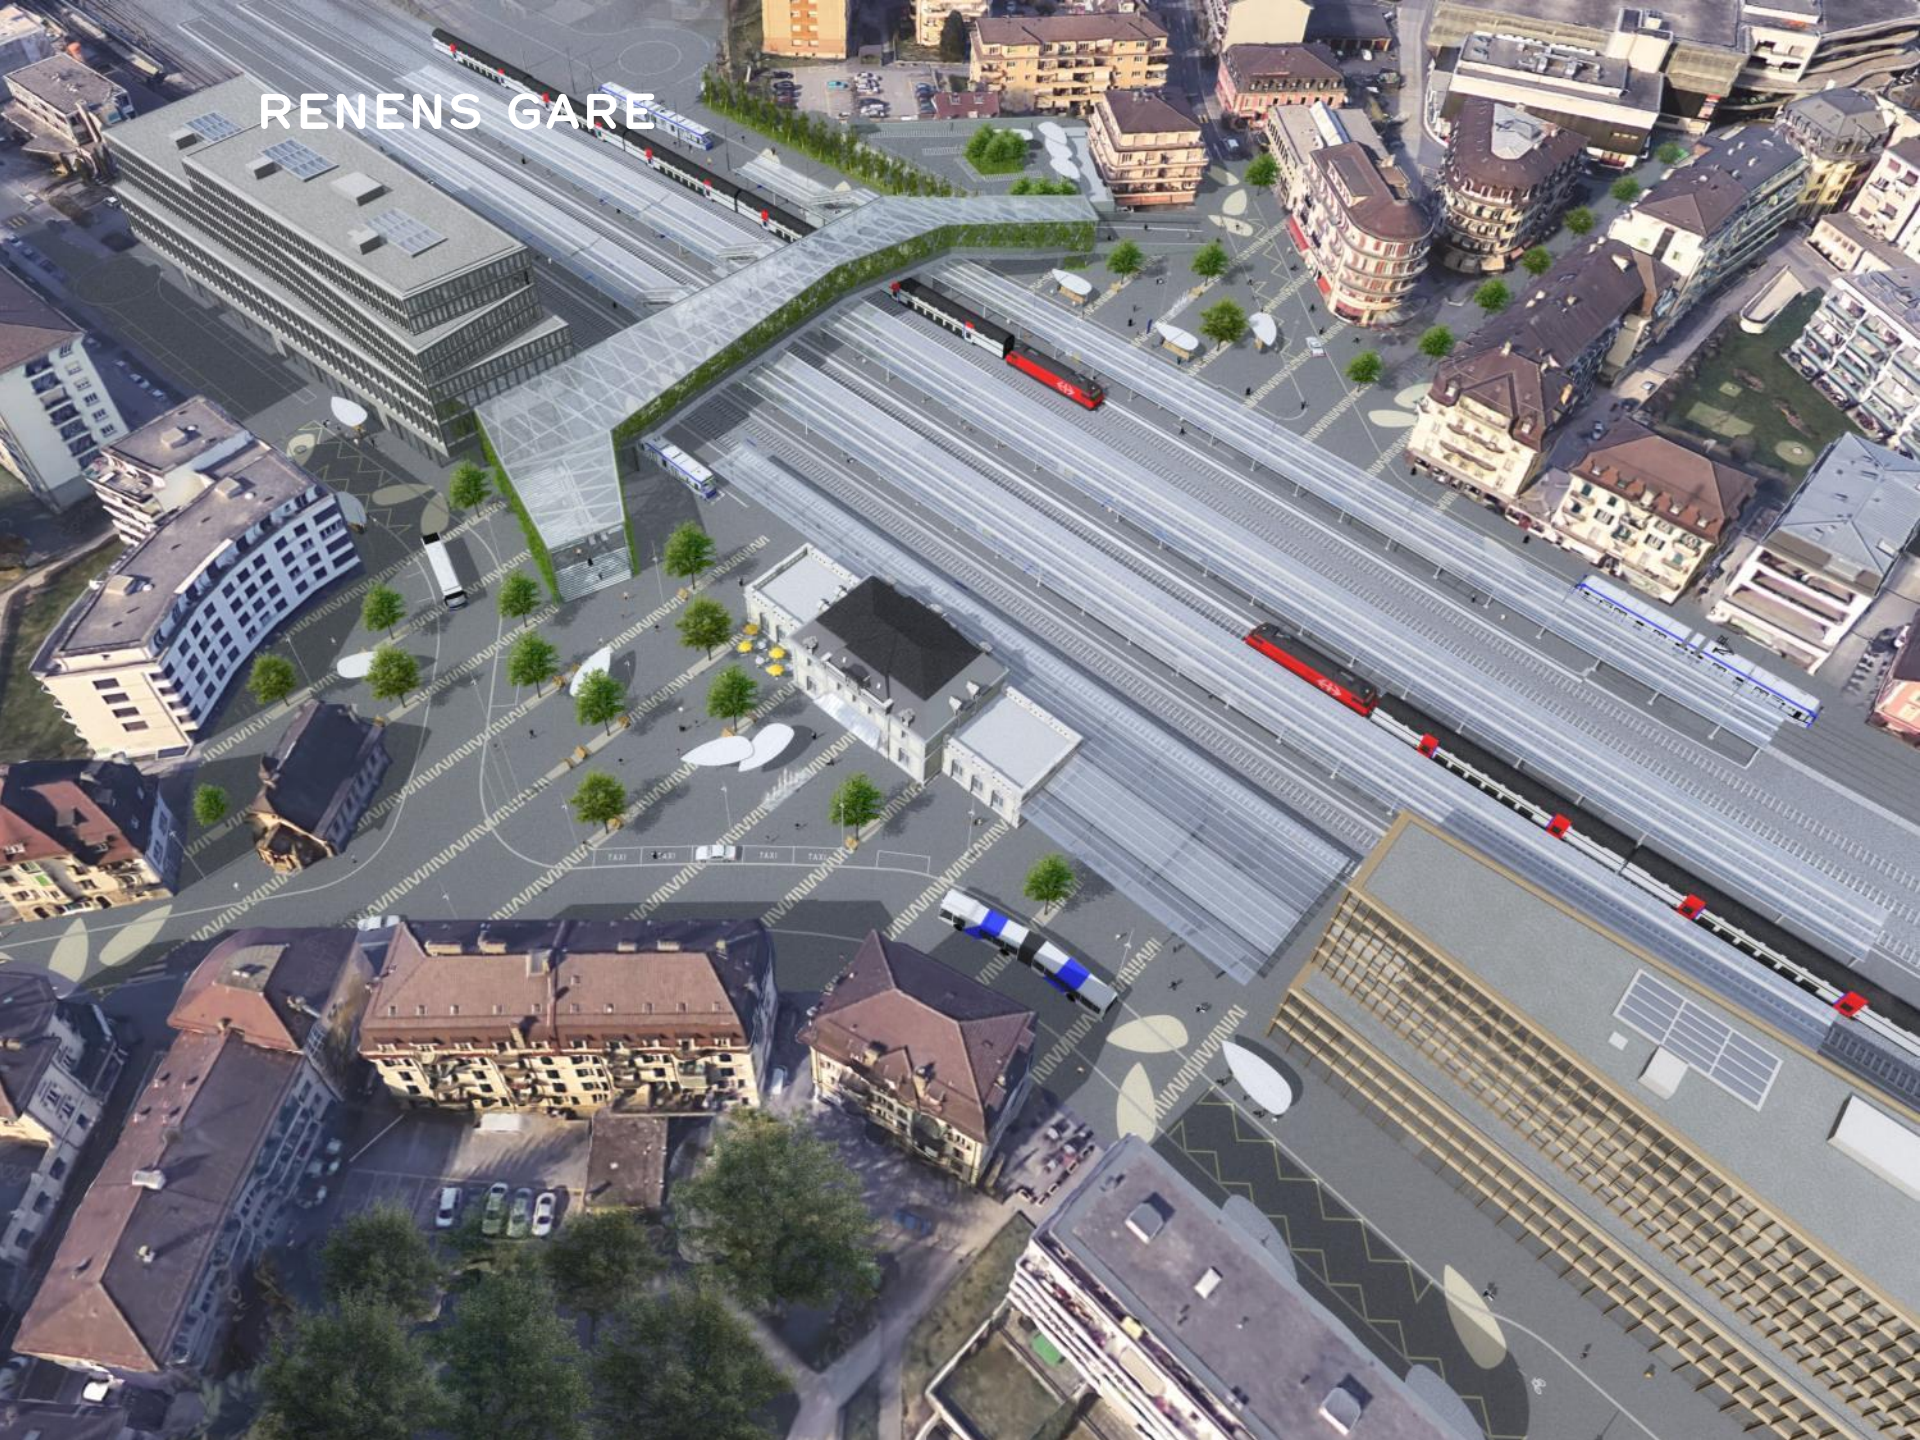
RENENS GARE

RENENS GARE

BUSSIGNY OUEST

2018 01 23_SVI_Bern

a. Lausanne West im Wandel

b. Herausforderungen

c. Strategien

d. Zum Abschluss : Holpersteine und Perspektiven

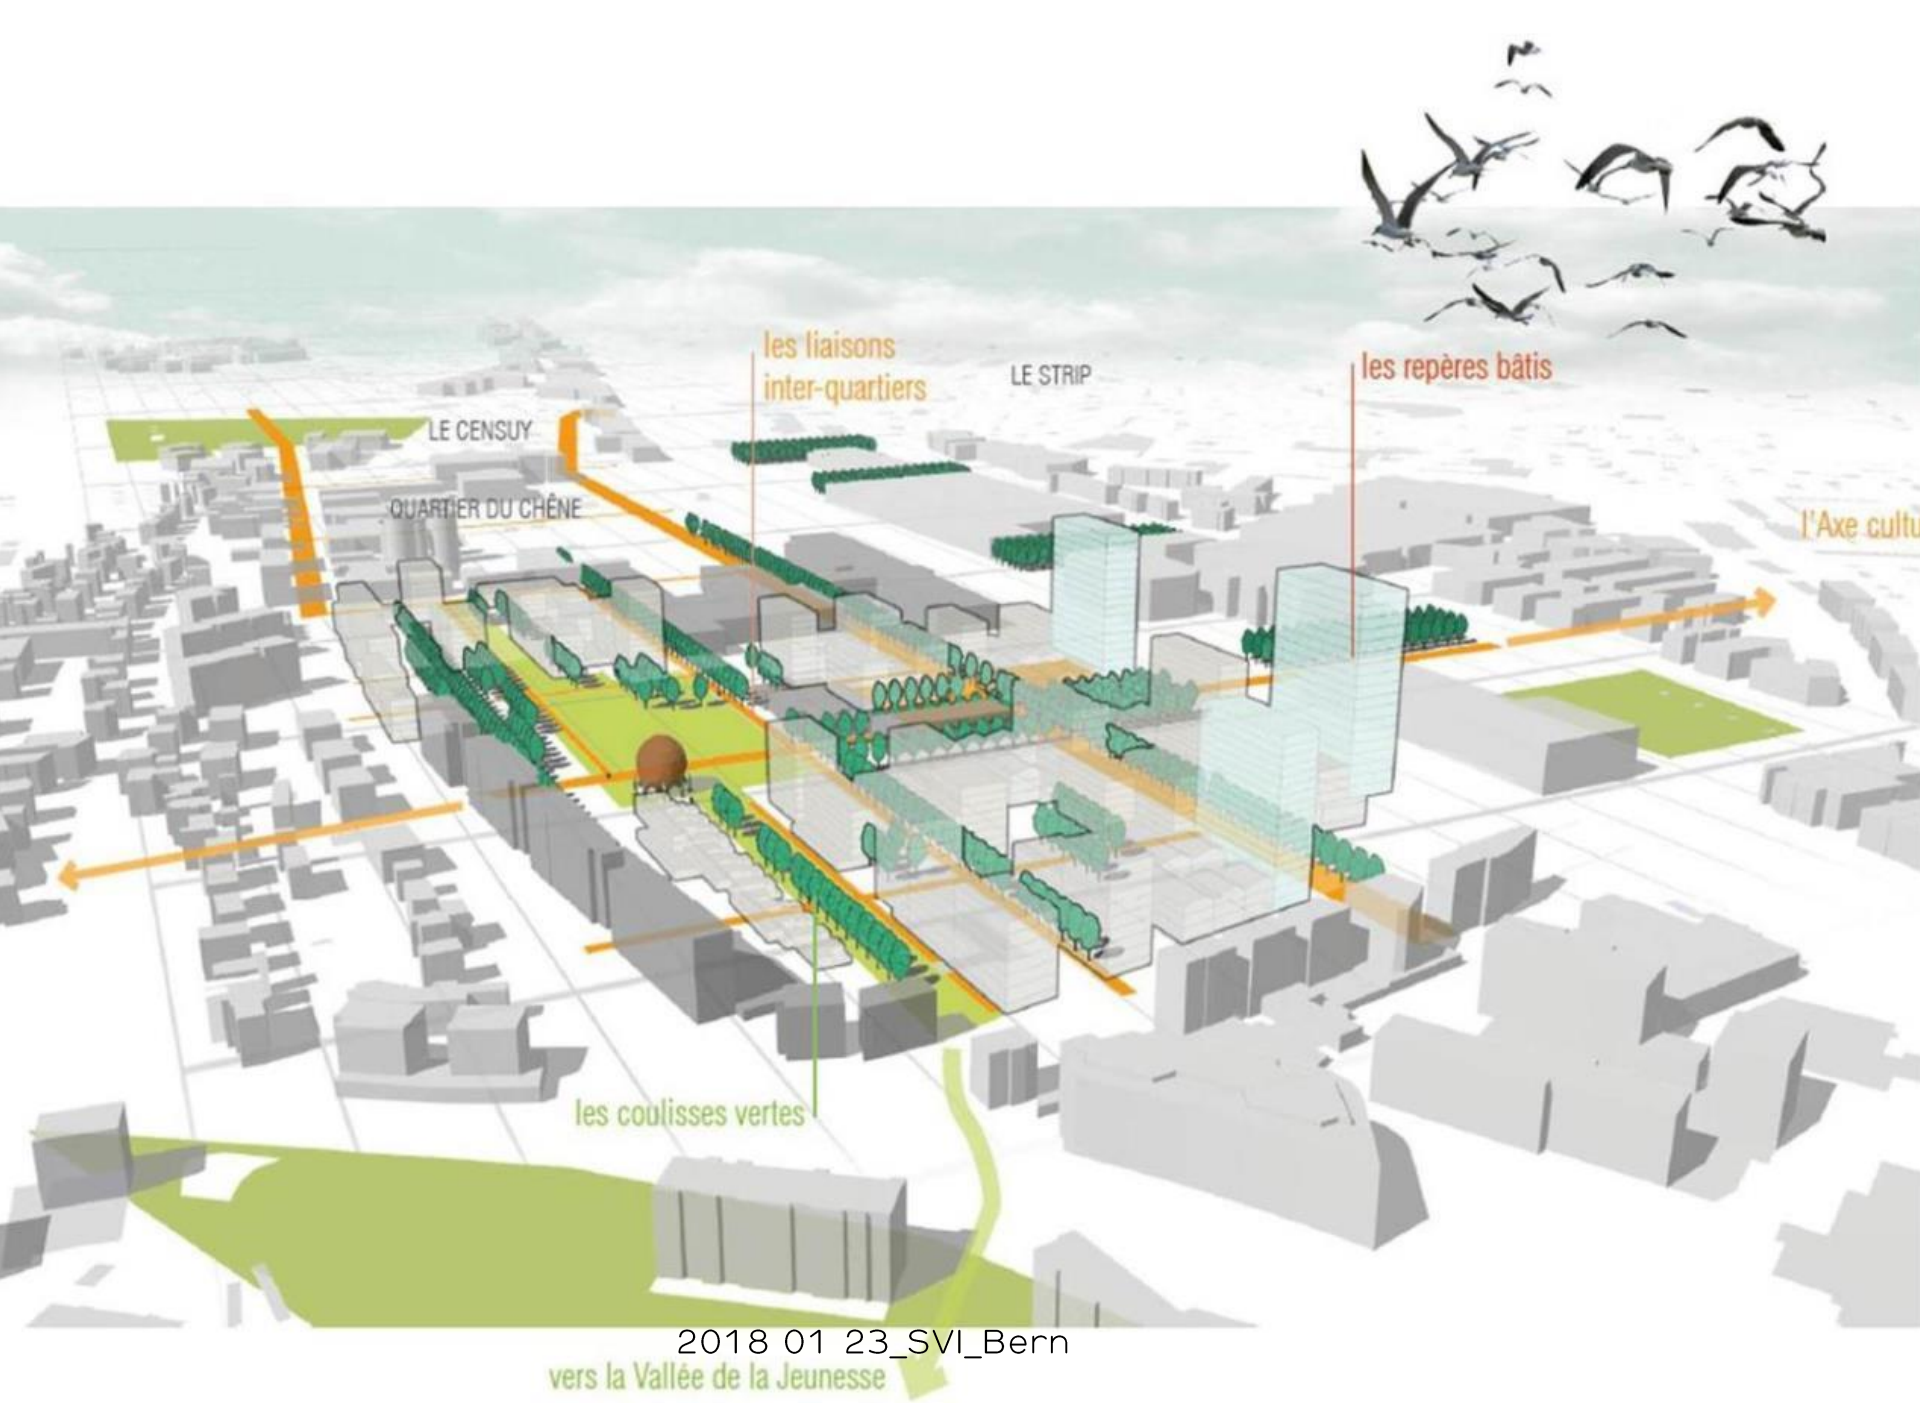
les liaisons
inter-quartiers
LE STRIP
les repères bâtis
LE CENSUY
QUARTIER DU CHÊNE
l'Axe cultu
les coulisses vertes
vers la Vallée de la Jeunesse

2.1 Concept global

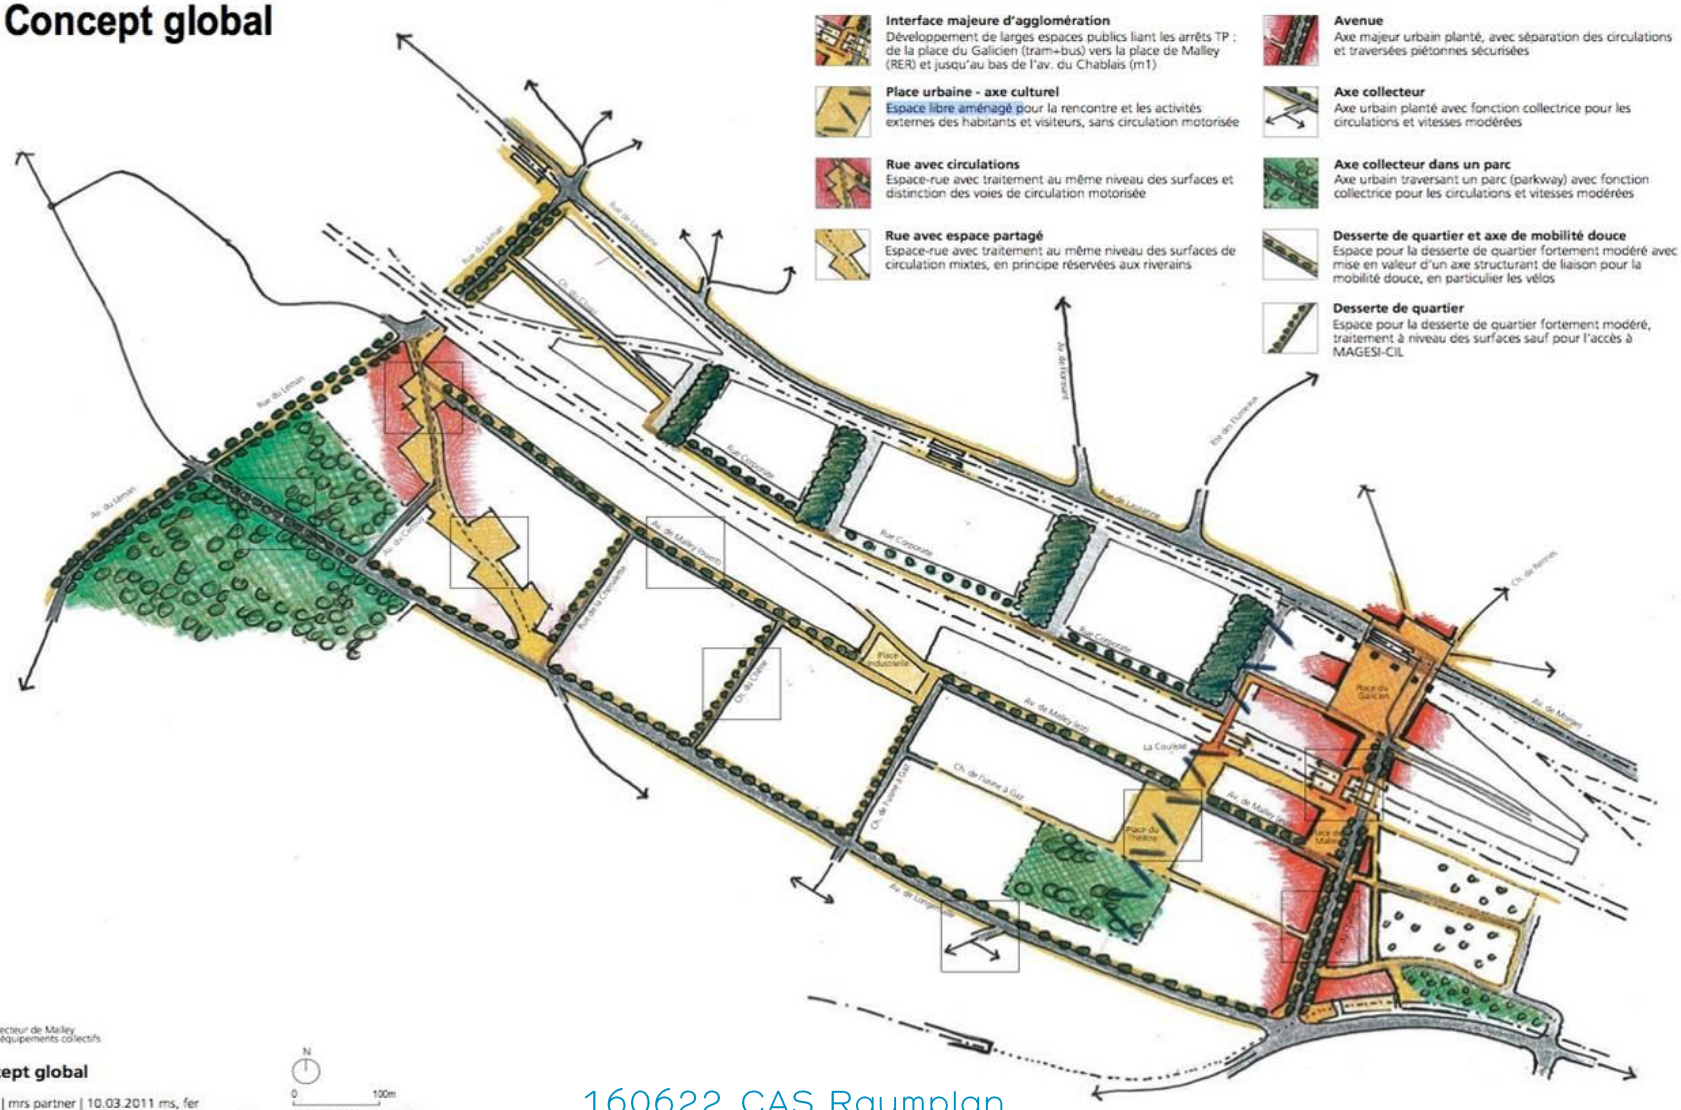

SDOL - Secteur de Malley
Plan des équipements collectifs

2.1 Concept global

bauart | mrs partner | 10.03.2011 rms, fer
N:\Projekte mrs\359.127_Malley_Equip_collectifs\6_Bilder\concepts_schém

N

0 100m

échelle 1 : 5'000 au format A3

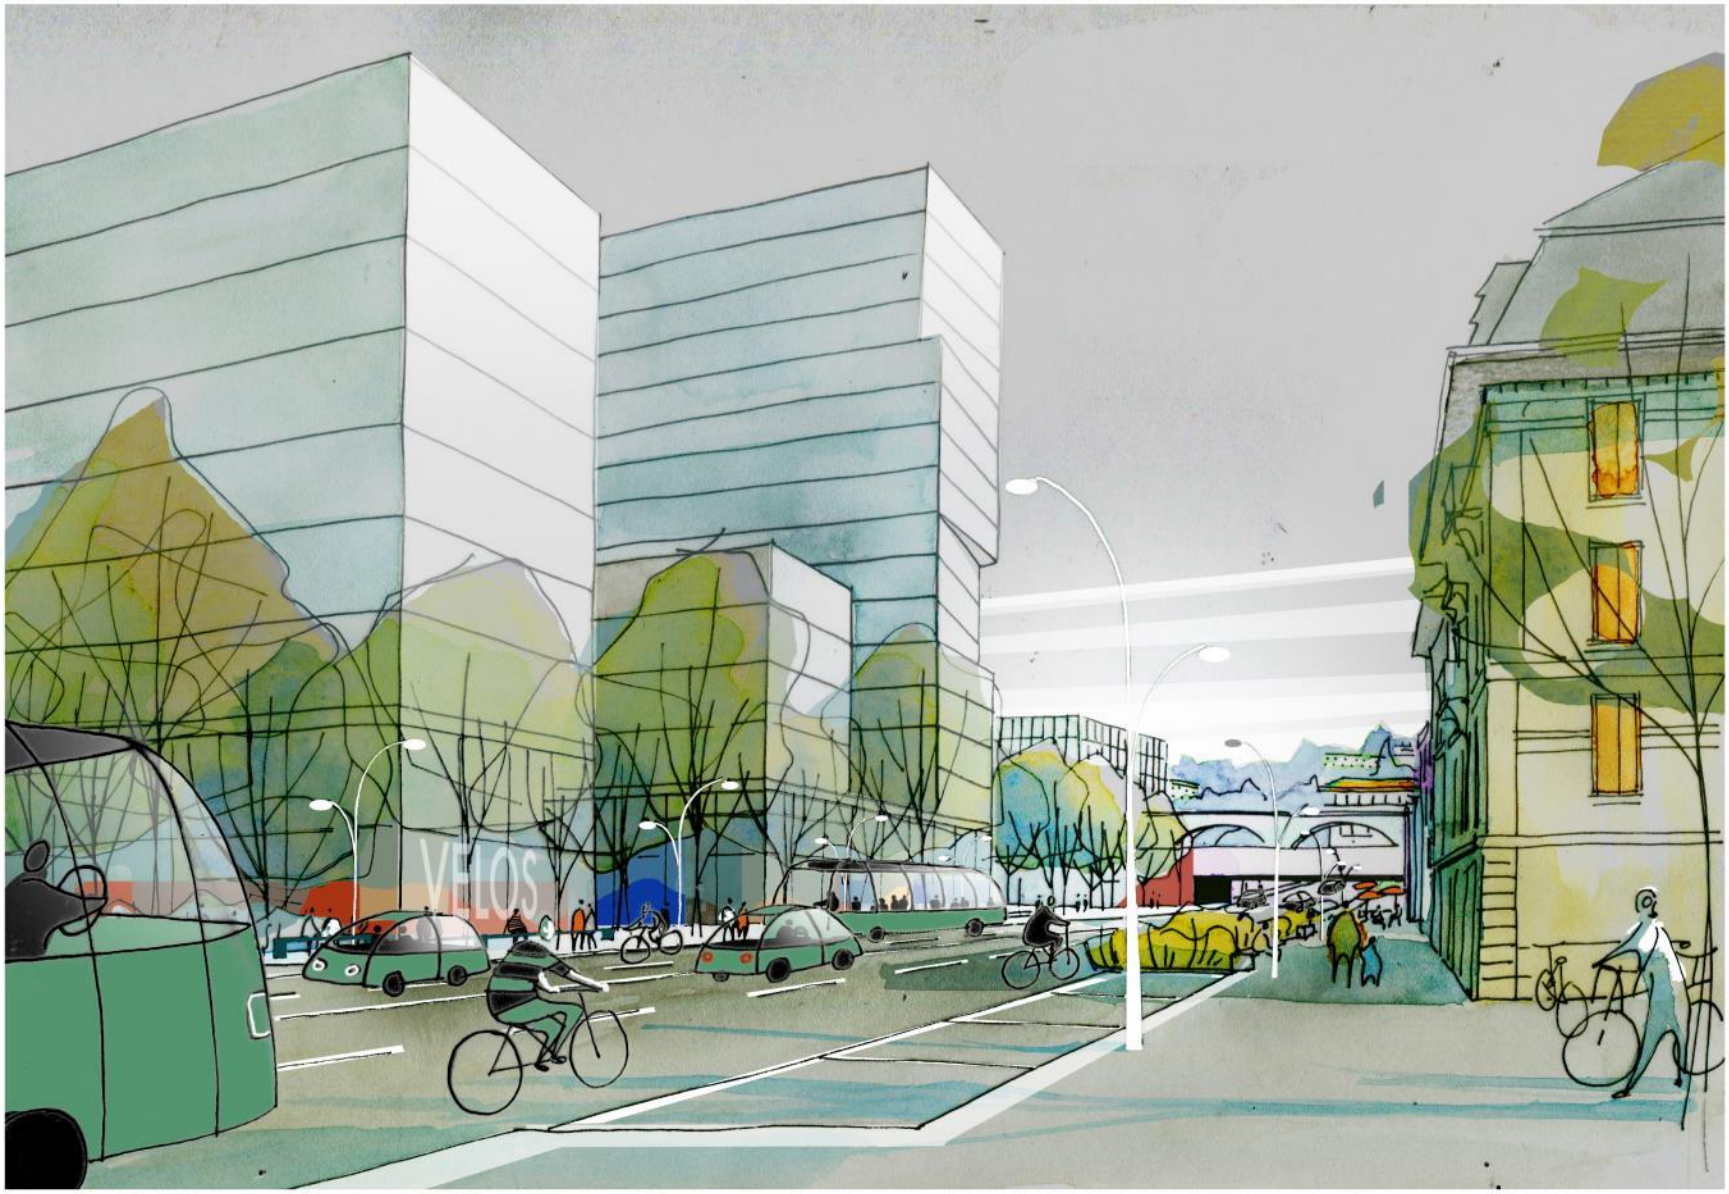
VÉLOS

a. Lausanne West im Wandel

b. Herausforderungen

c. Strategien

d. Zum Abschluss : Holpersteine und Perspektiven

1
Das Verkehrsnetz strukturieren

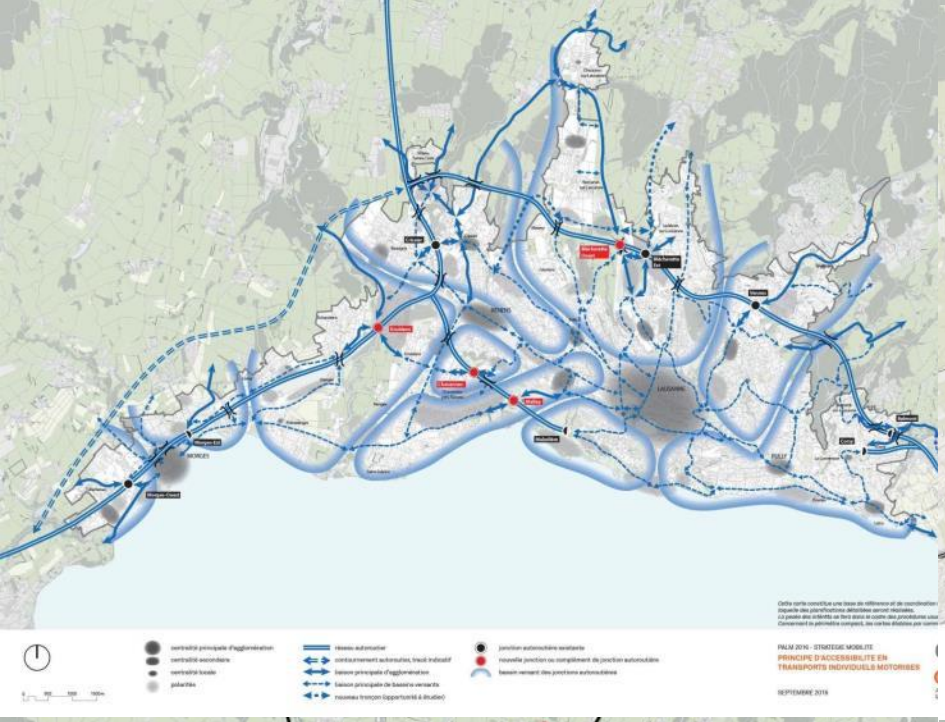
PALM 2016 - STRATEGIE MOBILITE
PRINCIPE D'ACCESSIBILITE EN TRANSPORTS INDIVIDUELS MOTORISES
SEPTEMBRE 2016

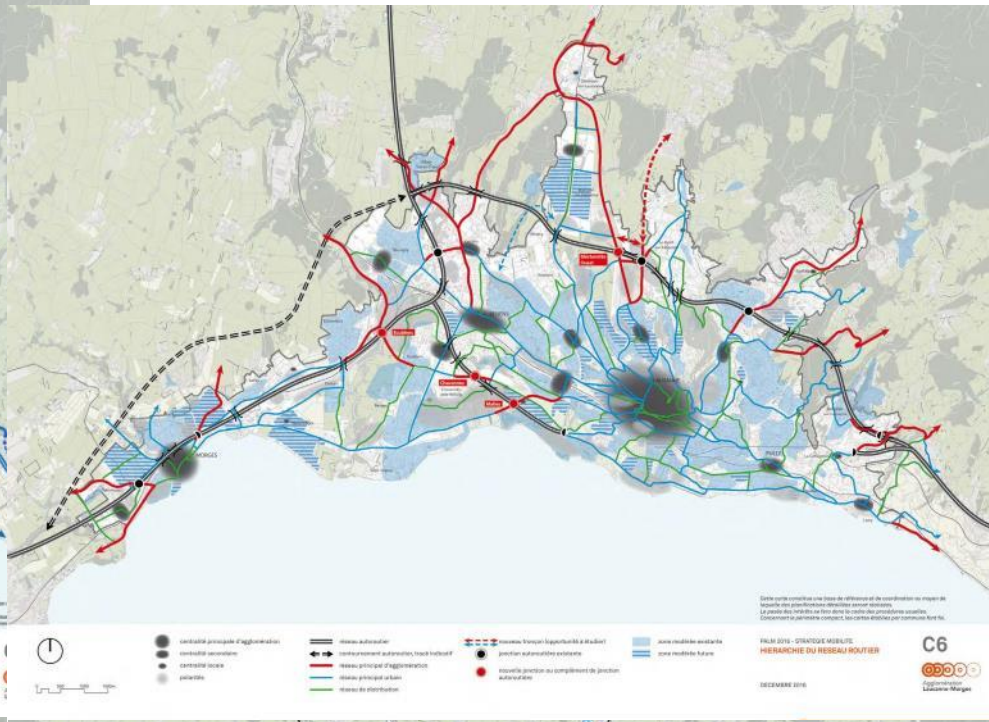
PALM 2016 - STRATEGIE MOBILITE
HIERARCHIE DU RESEAU ROUTIER
DECEMBRE 2016
C6

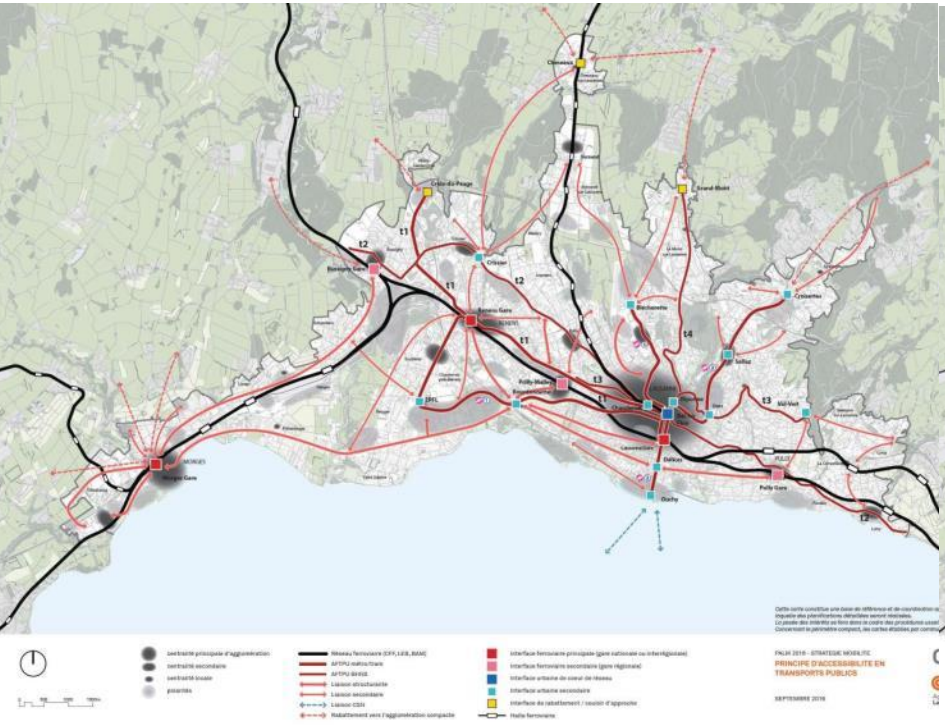
PALM 2016 - STRATEGIE MOBILITE
PRINCIPE D'ACCESSIBILITE EN TRANSPORTS PUBLICS
SEPTEMBRE 2016

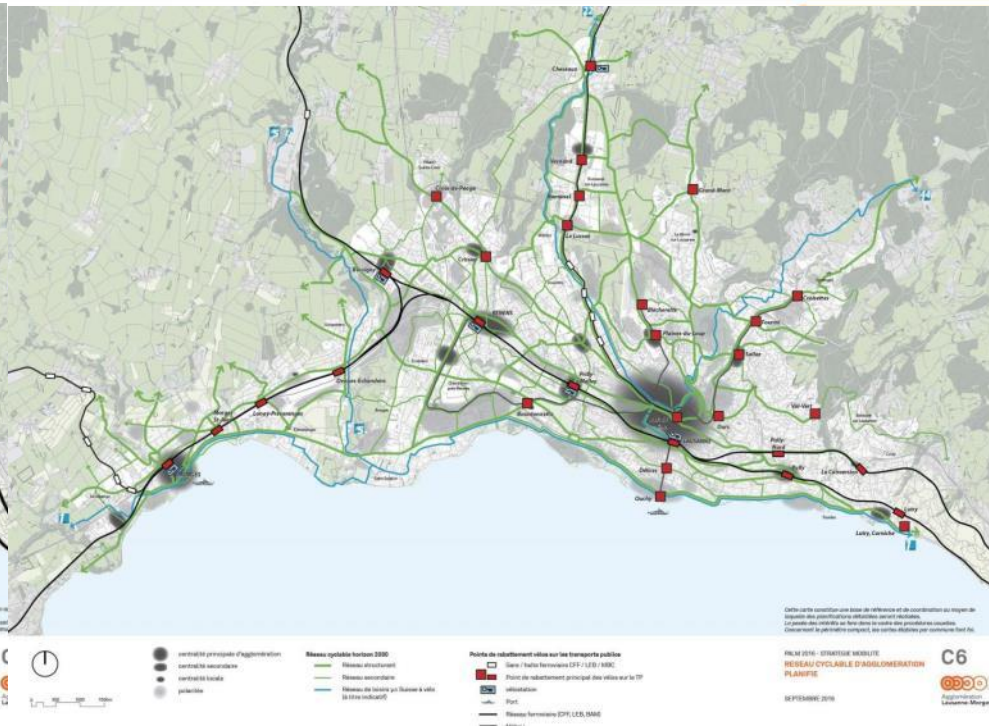
PALM 2016 - STRATEGIE MOBILITE
RESEAU CYCLABLE D'AGGLOMERATION PLANIFIE
SEPTEMBRE 2016
C6

2018 01 23_SVI_Bern

Photo-montage, collage du quartier du Flon sur le secteur Dorigny: distribution par un réseau de rues.

Photo-montage, collage du quartier de la Bourdonnette sur le secteur Dorigny: distribution par poches.

2

Von der Landstrasse zur Stadt-, Landschaftsstrasse

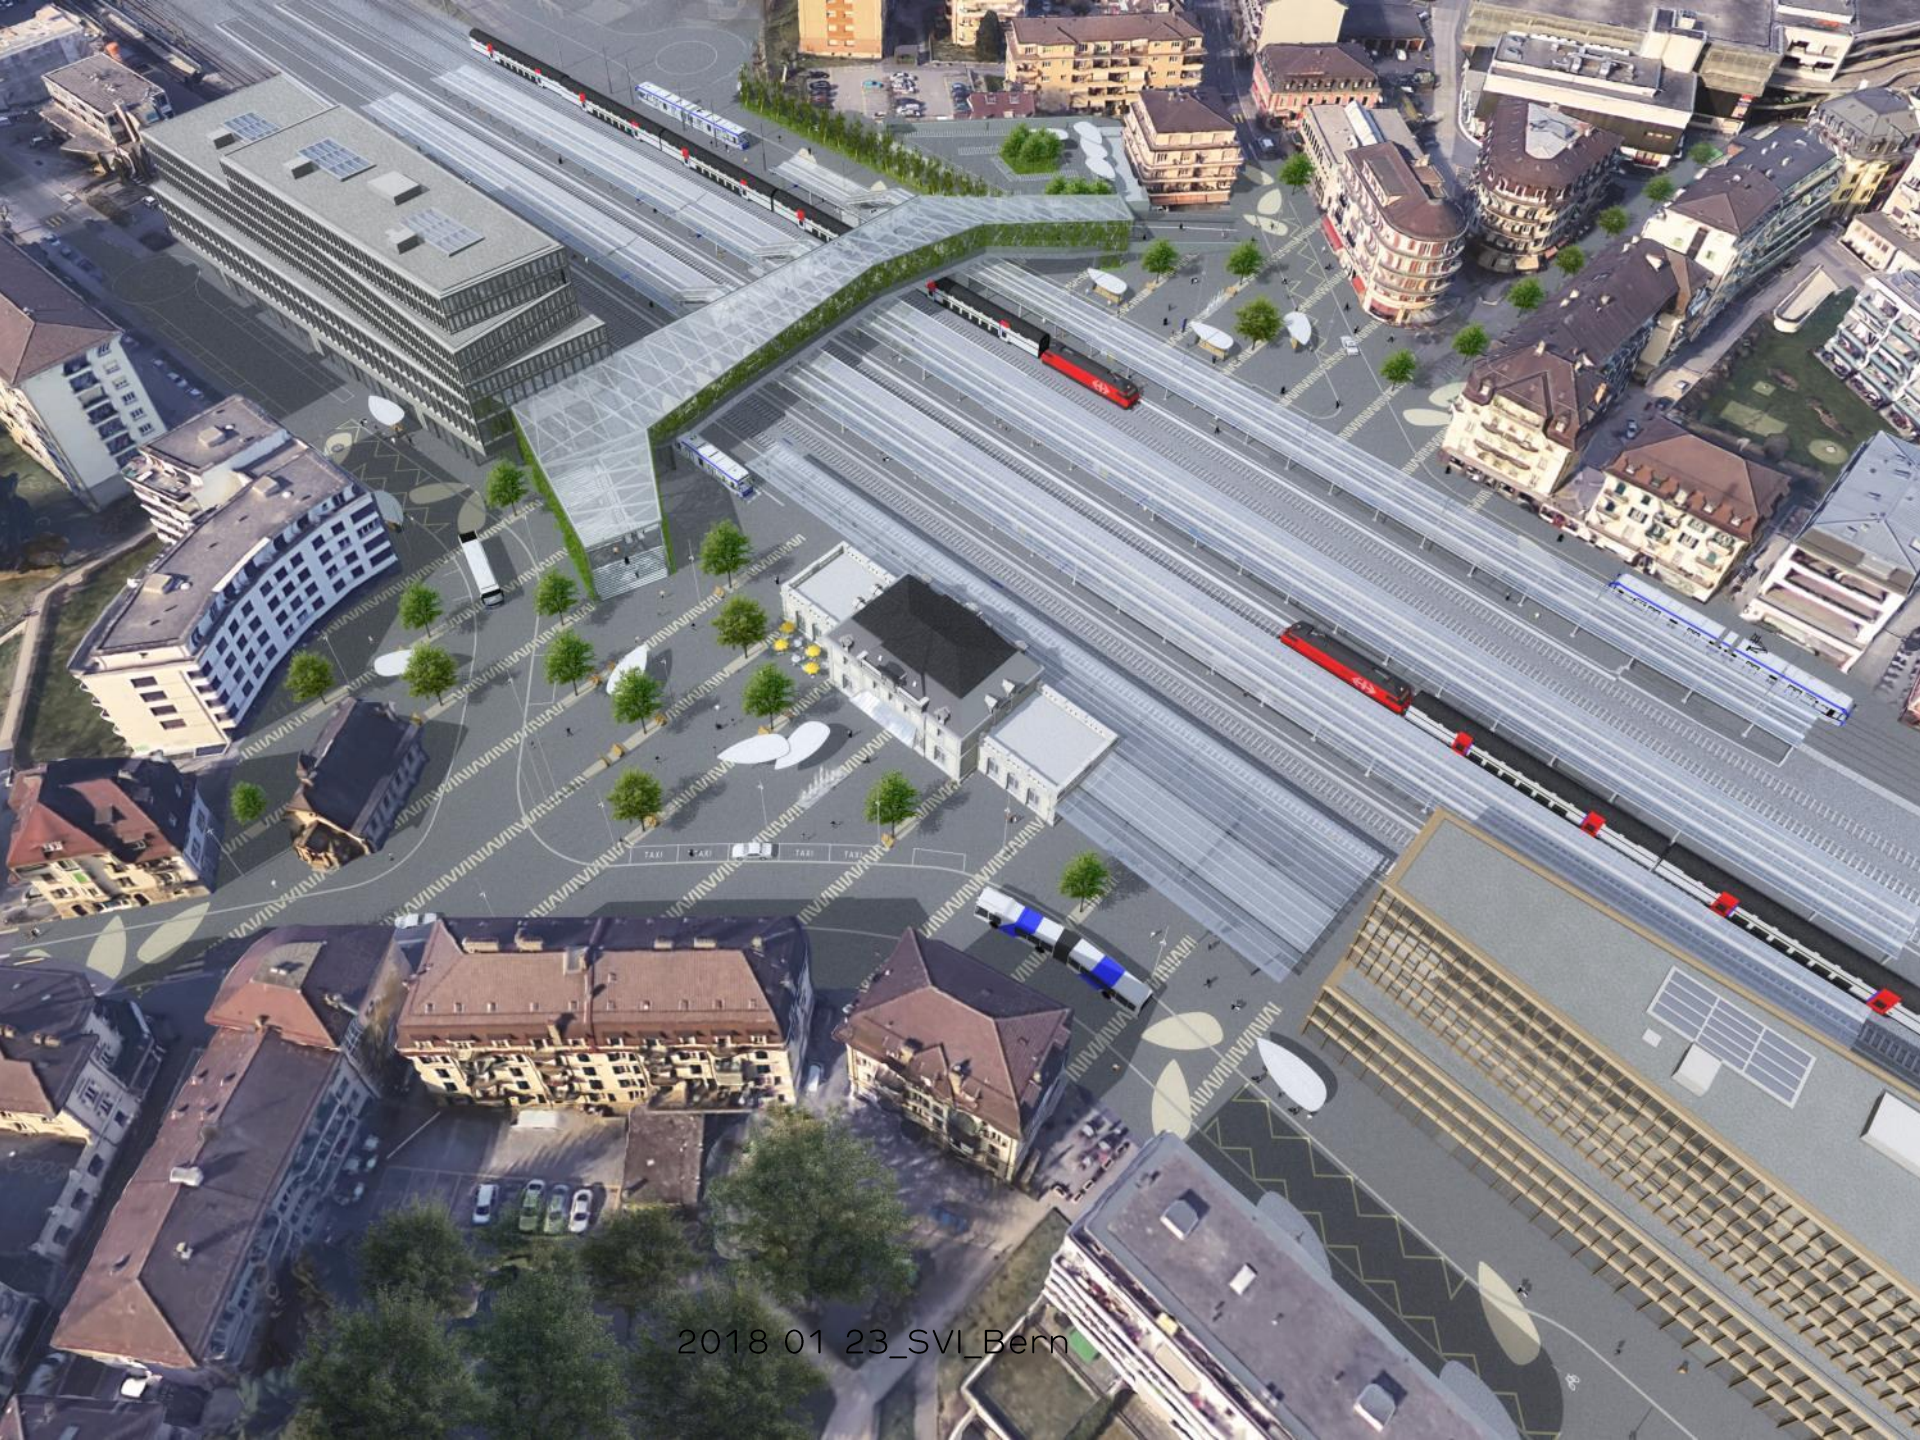

2018 01 23_SVI_Bern

2013 01 23_SVI_Bern
urbaplan

3

Koordinieren, von grobmaschig bis feinmaschig

SECTEUR "ARC-EN-CIEL"

PLAN DIRECTEUR LOCALISE INTERCOMMUNAL

COMMUNE DE BUSSIGNY

COMMUNE DE CRISSIER

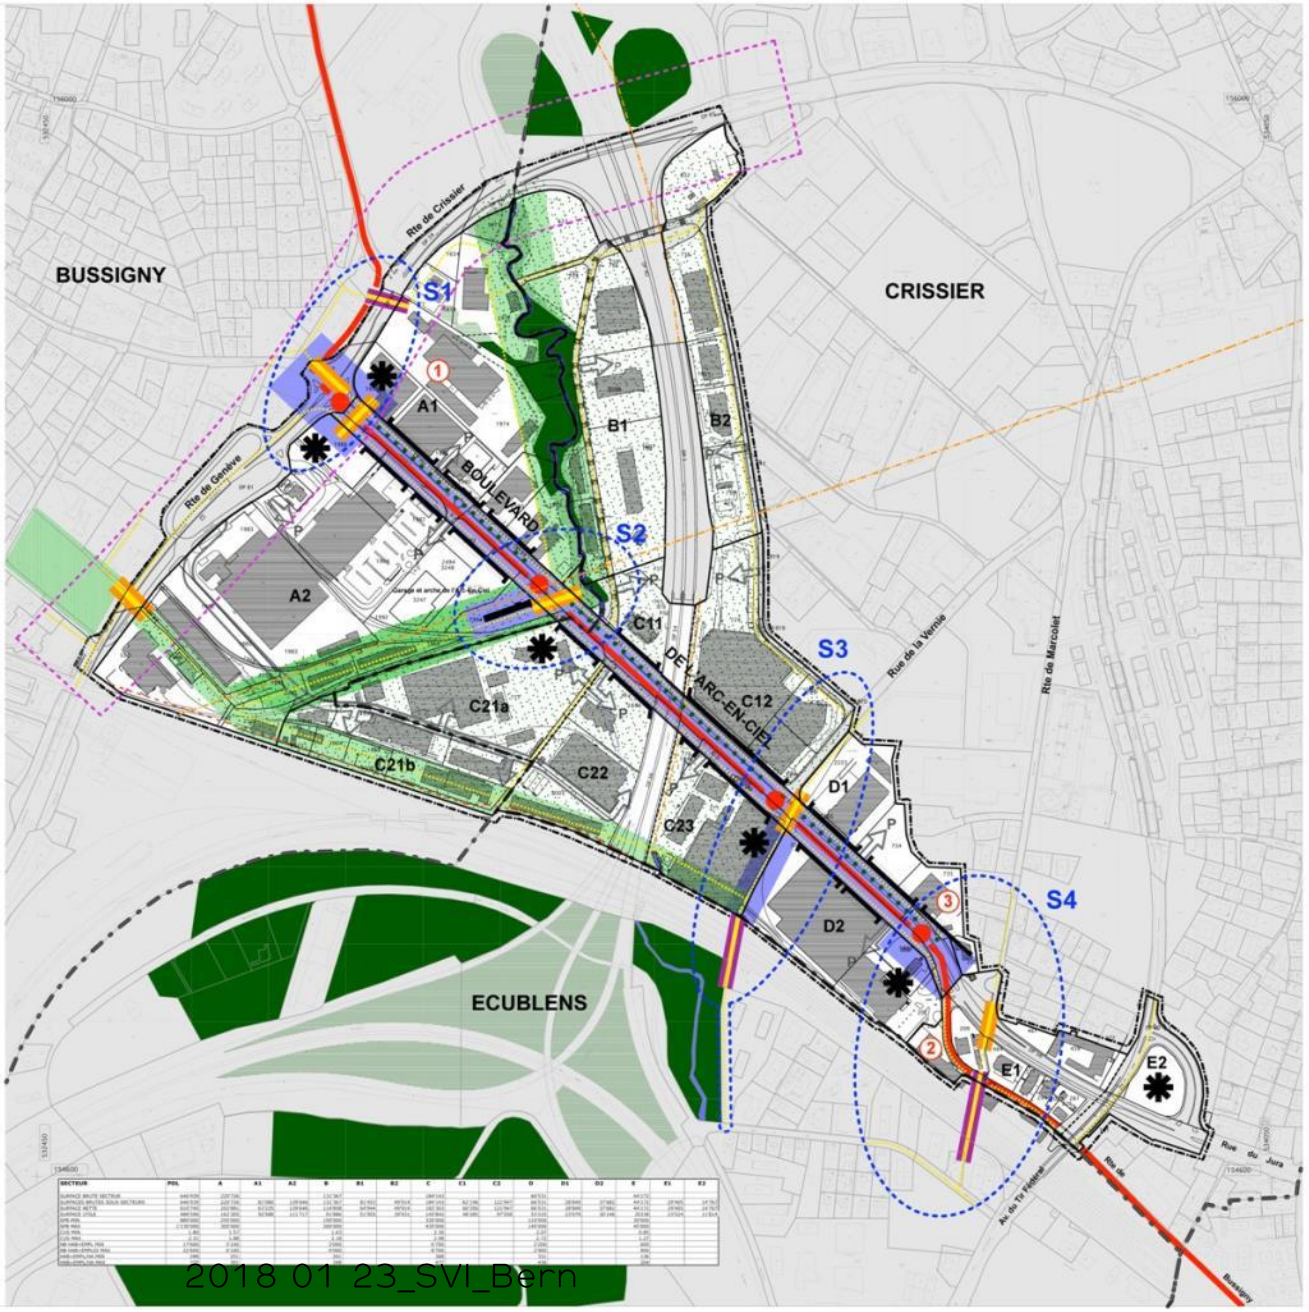

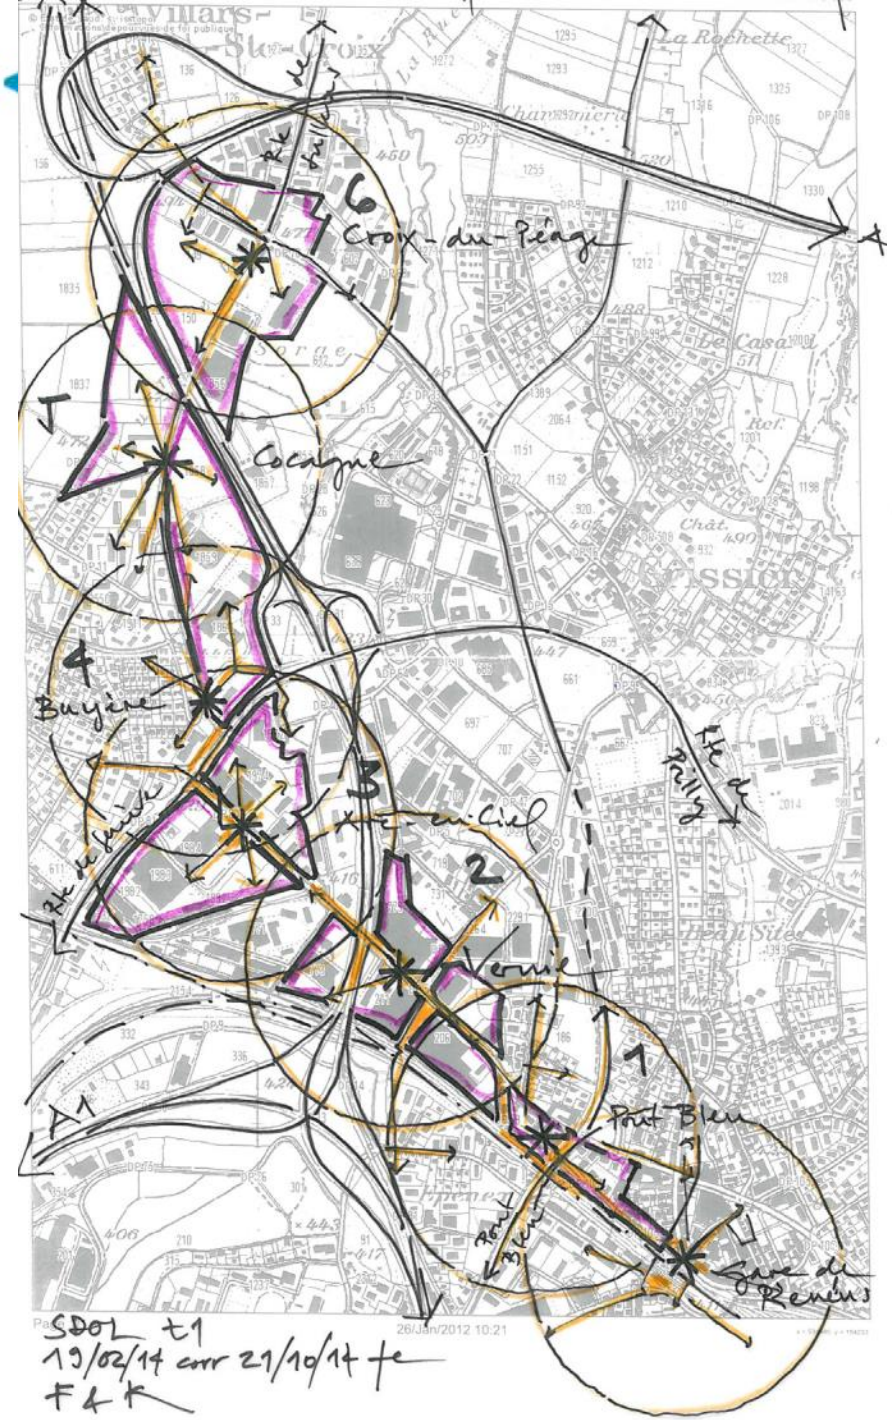
6
Croix-du-Péage
Cocagne
4
Buyère
3
Arc-en-Ciel
2
Vernie
1
Pont Bleu
Pont Bleu
Gare de Renens
A1
SDOL t1
19/02/14 corr 21/10/14 fe
FAK

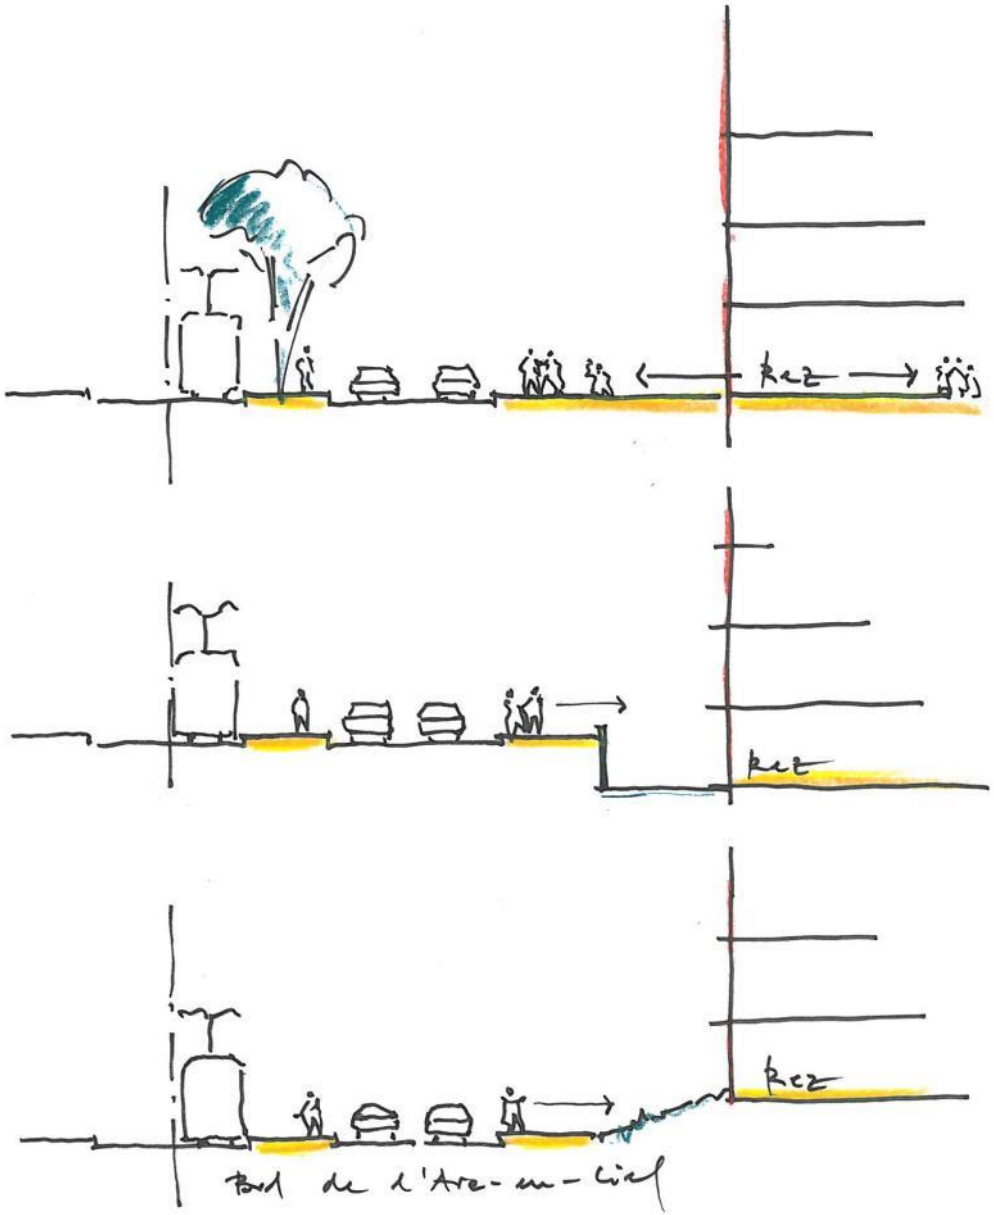
Rez
Rez
Rez
Bord de l'Arc-en-Ciel

4

Transversal planen und Prozesse definieren

JUMBO
2017 06 30 ASPAN

2018 01 23_SVI_Bern

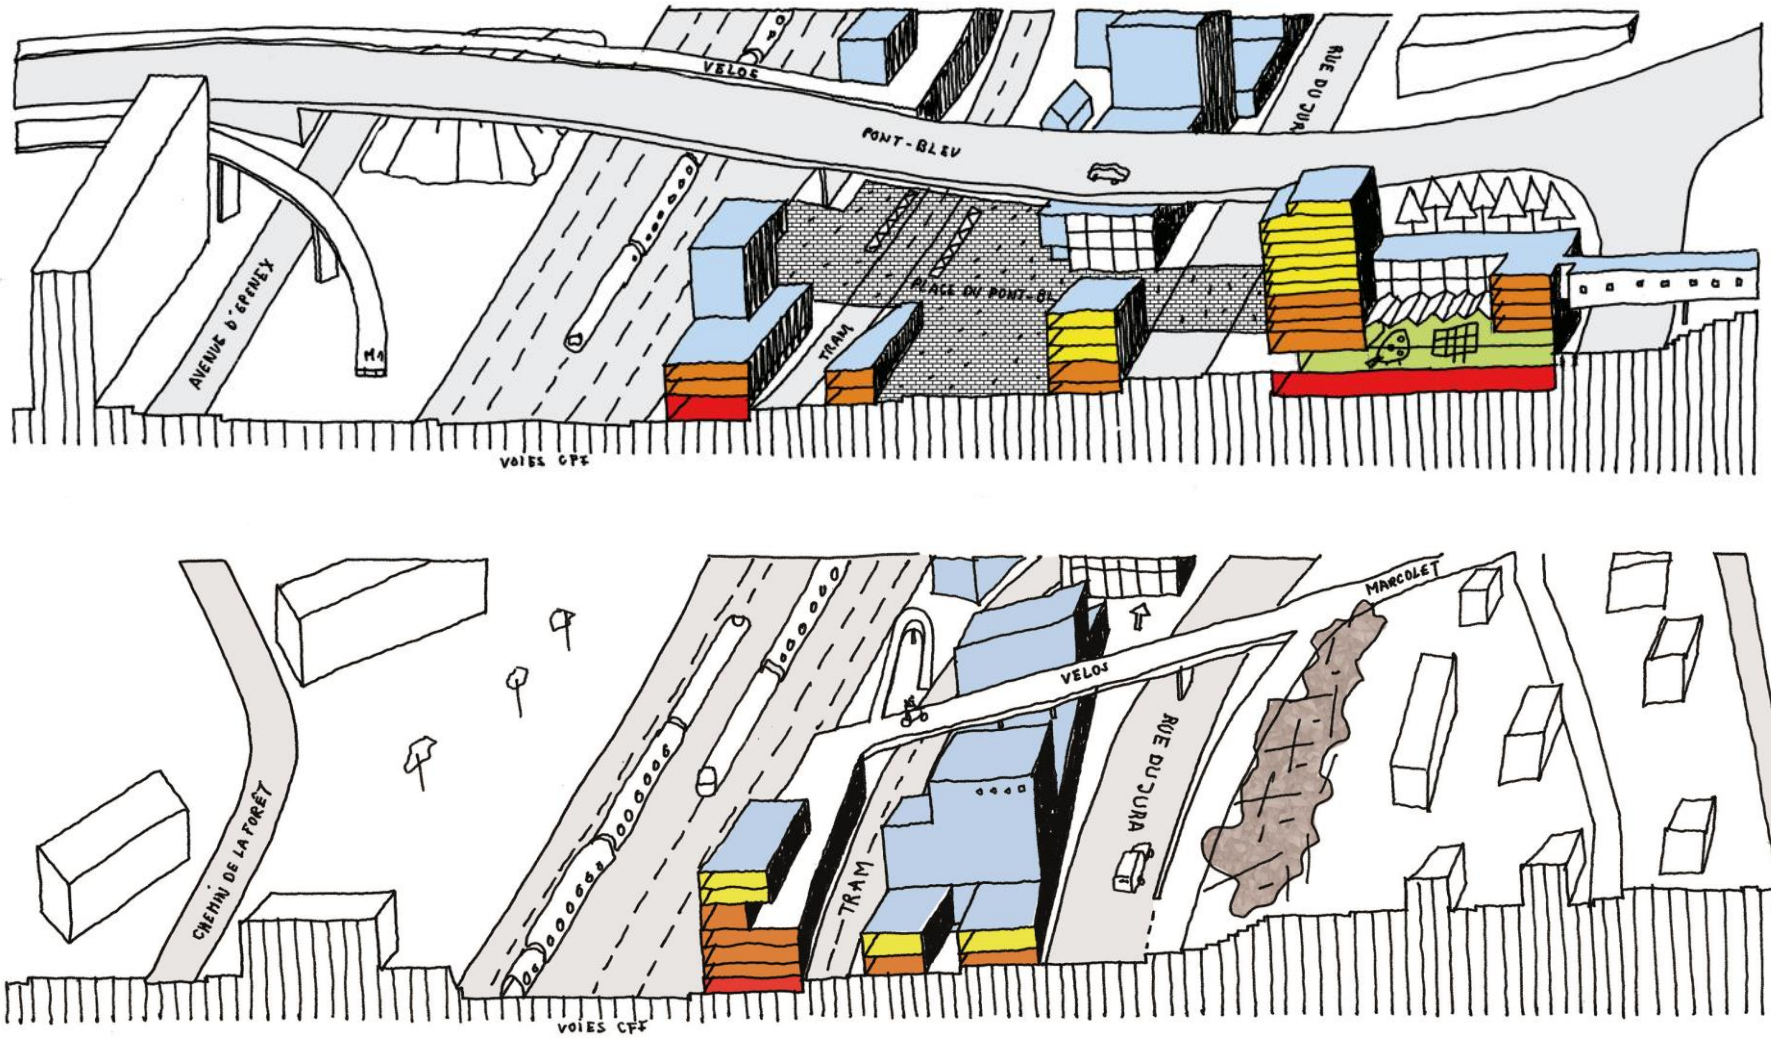
VELOS
PONT-BLEU
RUE DU JURA
AVENUE D'EPENEY
PLACE DU PONT-BL
TRAM
VOIES CFF
CHEMIN DE LA FORÊT
VELOS
MARCOLET
RUE DU JURA
TRAM
VOIES CFF

a. Lausanne West im Wandel

b. Herausforderungen

c. Strategien

d. Zum Abschluss : Holpersteine und Perspektiven

En Champagny
Sur le Laviau
En Champagny
Au Bois du Laviau

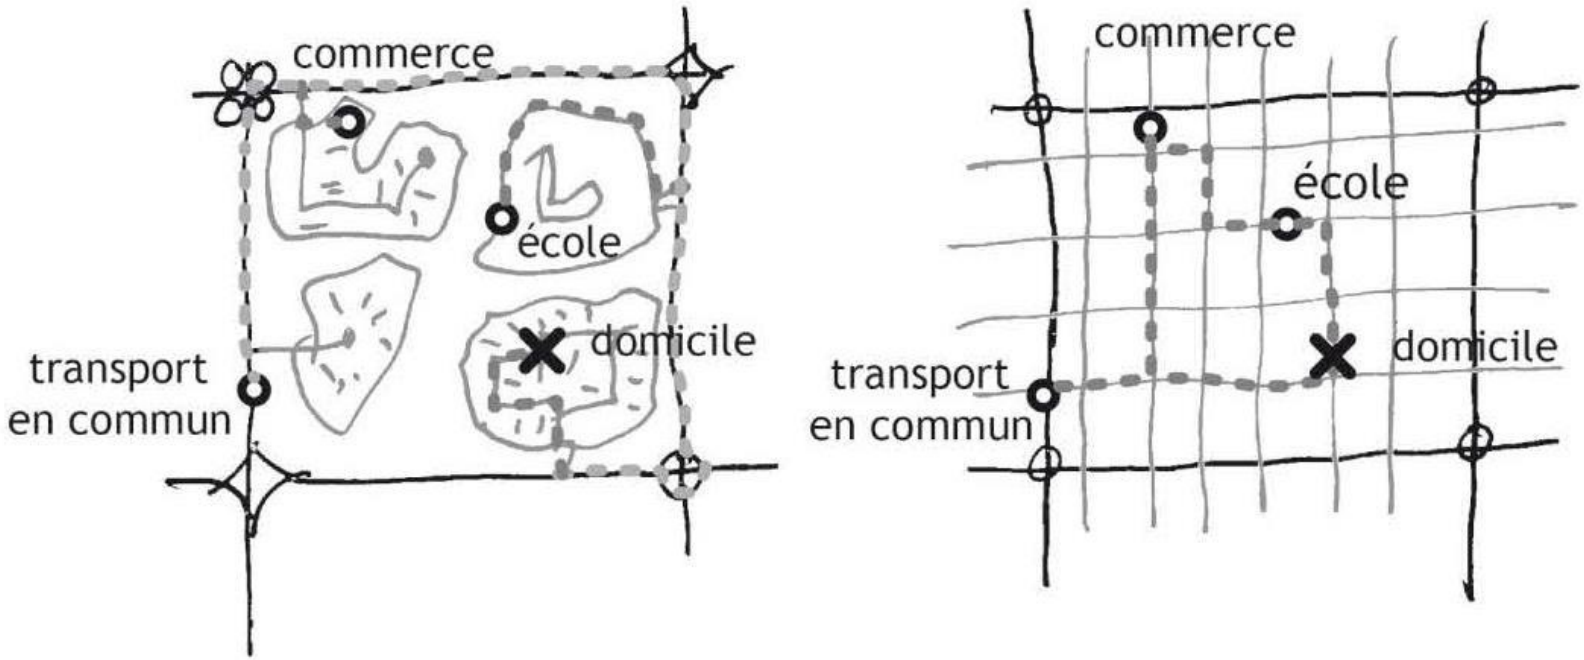

extrait de «La ville franchisée: forme et structure de la ville contemporaine», David Magnin, édition de la Villette, 2004